


Zeit 1 bis present UVP: 047- 0486664

[illegible]

ORIENTACJA 1:10000

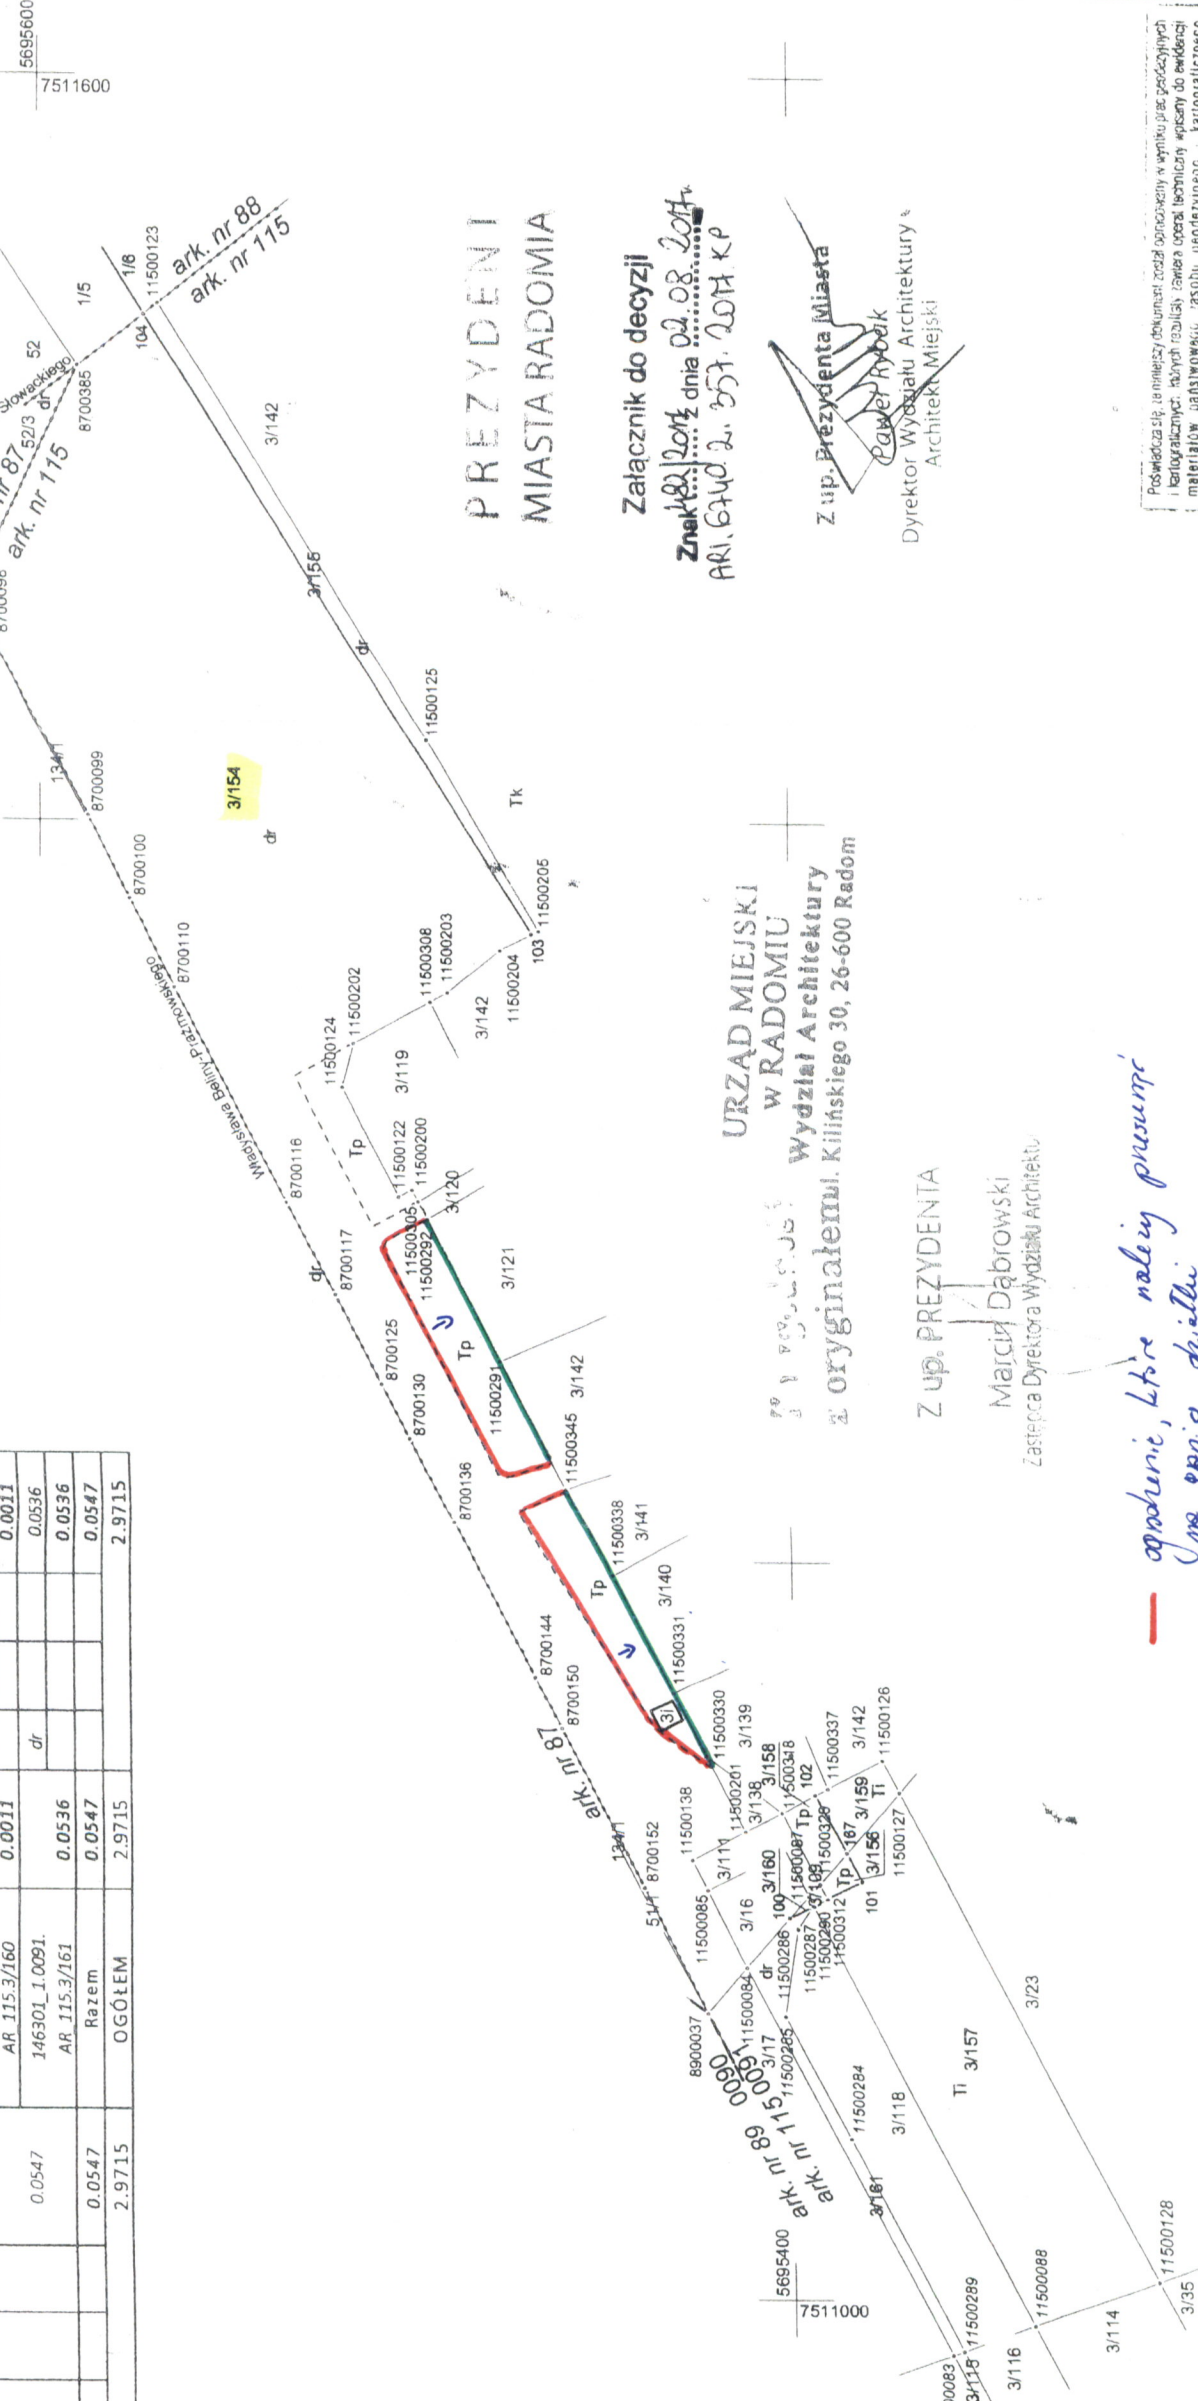

Załącznik do decyzji
Znak 481/2014 z dnia 02.08.2014 r.
AR1.67402.257.2014 KP

Z up. Prezydenta Miasta
Dyrektor Wydziału Architektury
Architekt Miejski

URZĄD MIEJSKI
W RADOMIU
Wydział Architektury
i oryginalnemu. Kilńskiego 30, 26-600 Radom

Z up. PREZYDENTA

Marcin Dąbrowski
Zastępca Dyrektora Wydziału Architektury

— condense, let's make progress
me going directly

Mapa z projektem podziału
nieruchomości
skala 1:2000

Podział nieruchomości wykonano na podstawie ustawy z dn. 10 kwietnia 2003 r. o szczególnych zasadach przygotowania i realizacji inwestycji w zakresie dróg publicznych (Dz.U. nr 80 poz. 721 z późniejszymi zmianami).

Nr kancelaryjny załozenia pracy aeodezvjnei: Gd.III.6642.2.2601.2016

woj. mazowieckie
Jedn. ewid.: 146301_1.M.RADOM
Obręb: 0091 - Śródmieście 2
Arkusz 115.

Działki nr 3/62, 3/110, 3/112, 3/117

ul. Władysława Beliny-Prażmowskiego

[illegible]

P=2.9715 ha
-672007944
"GEOPOL" S.C. GEODETA UPRAWNIENI
J. Wozniak, K. Lajciec
Zakład Usług Geodezyjno-Projektowych inż. Jerzy Wozniak
20-064 Łódź, ul. 25 Czerwca 63 26-600 Radom, ul. Uroczajna 1
Arkusz nr 1 z 2231 Wzrost 2017 km, tel. 502 111-780, biu. MCPB.Nr.