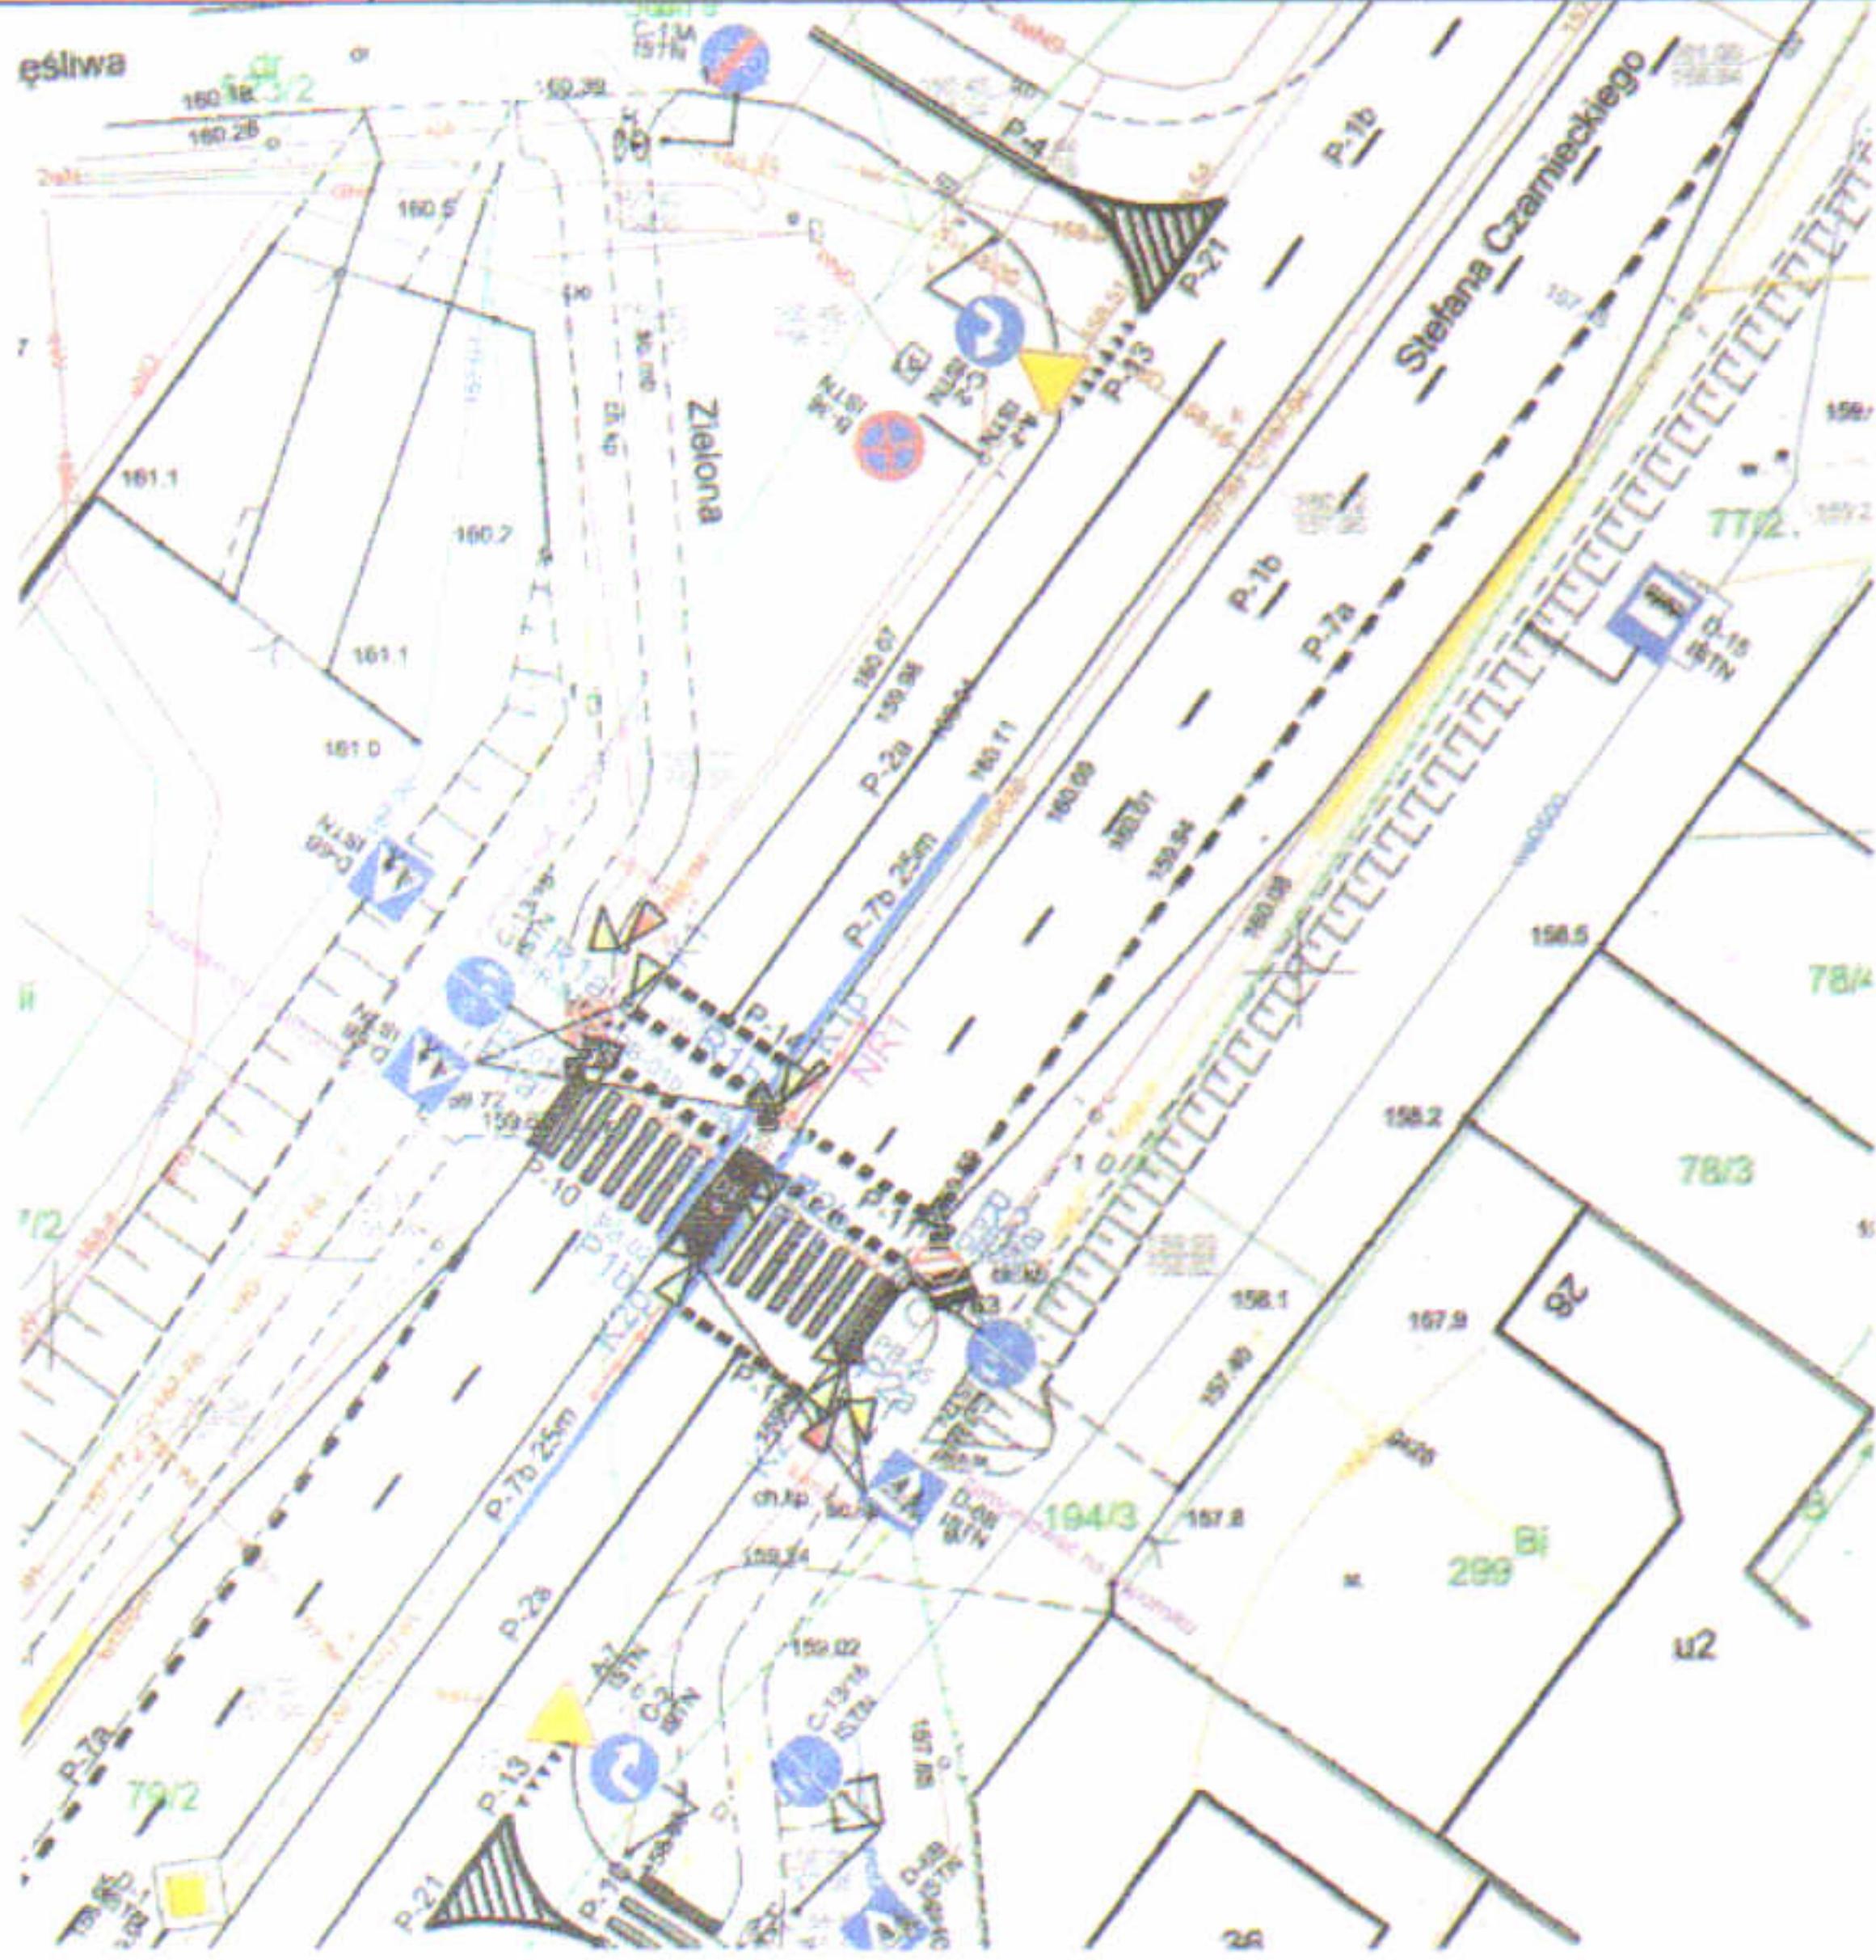


<b>Zamawiający:</b>	<p align="center"> <b>Gmina Miasta Radomia</b>  <b>ul. Kilińskiego 30</b>  <b>26-600 Radom</b> </p> <p align="center"> <b>Miejski Zarząd Dróg</b>  <b>i Komunikacji w Radomiu</b> </p>	
<b>Wykonawca:</b>	<p align="center"> <b>MSR TRAFFIC</b>  <b>Zakład Systemów Sterowania</b>  <b>Ruchem Drogowym Sp. z o.o.</b> </p> <p align="right">         62-081 Przeźmierowo          ul. Kamienna 7          Wysogotowo          tel. 61 688 17 00          fax 61 688 17 35       </p>	
		
<b>Tytuł opracowania:</b>	<p align="center"> <b>SKRZYŻOWANIE UL. CZARNECKIEGO / PRZY ZIELONEJ /</b>  <b>PRZEJŚCIE DLA PIESZYCH I ROWERZYSTÓW</b> </p>	
<b>Rodzaj opracowania:</b>	<p align="center"> <b>SPECYFIKACJA TECHNICZNA</b>  <b>PROJEKT STAŁEJ ORGANIZACJI RUCHU</b>  <b>SYGNALIZACJA ŚWIETLNA</b>  <b>BUDOWLANO - WYKONAWCZY</b> </p>	
<b>Projektant:</b>	mgr inż. Jacek Tomaszewski upr. bud. nr 13/87/PW	Podpis: mgr inż. Jacek Tomaszewski spec. bud. drog. upr. prof. - wykonawcze nr 13/87/PW WKP/BD/5225/01
<b>Miejscowość i data:</b>	<p align="center">WYSOGOTOWO KWIECIEŃ 2017 R.</p>	